




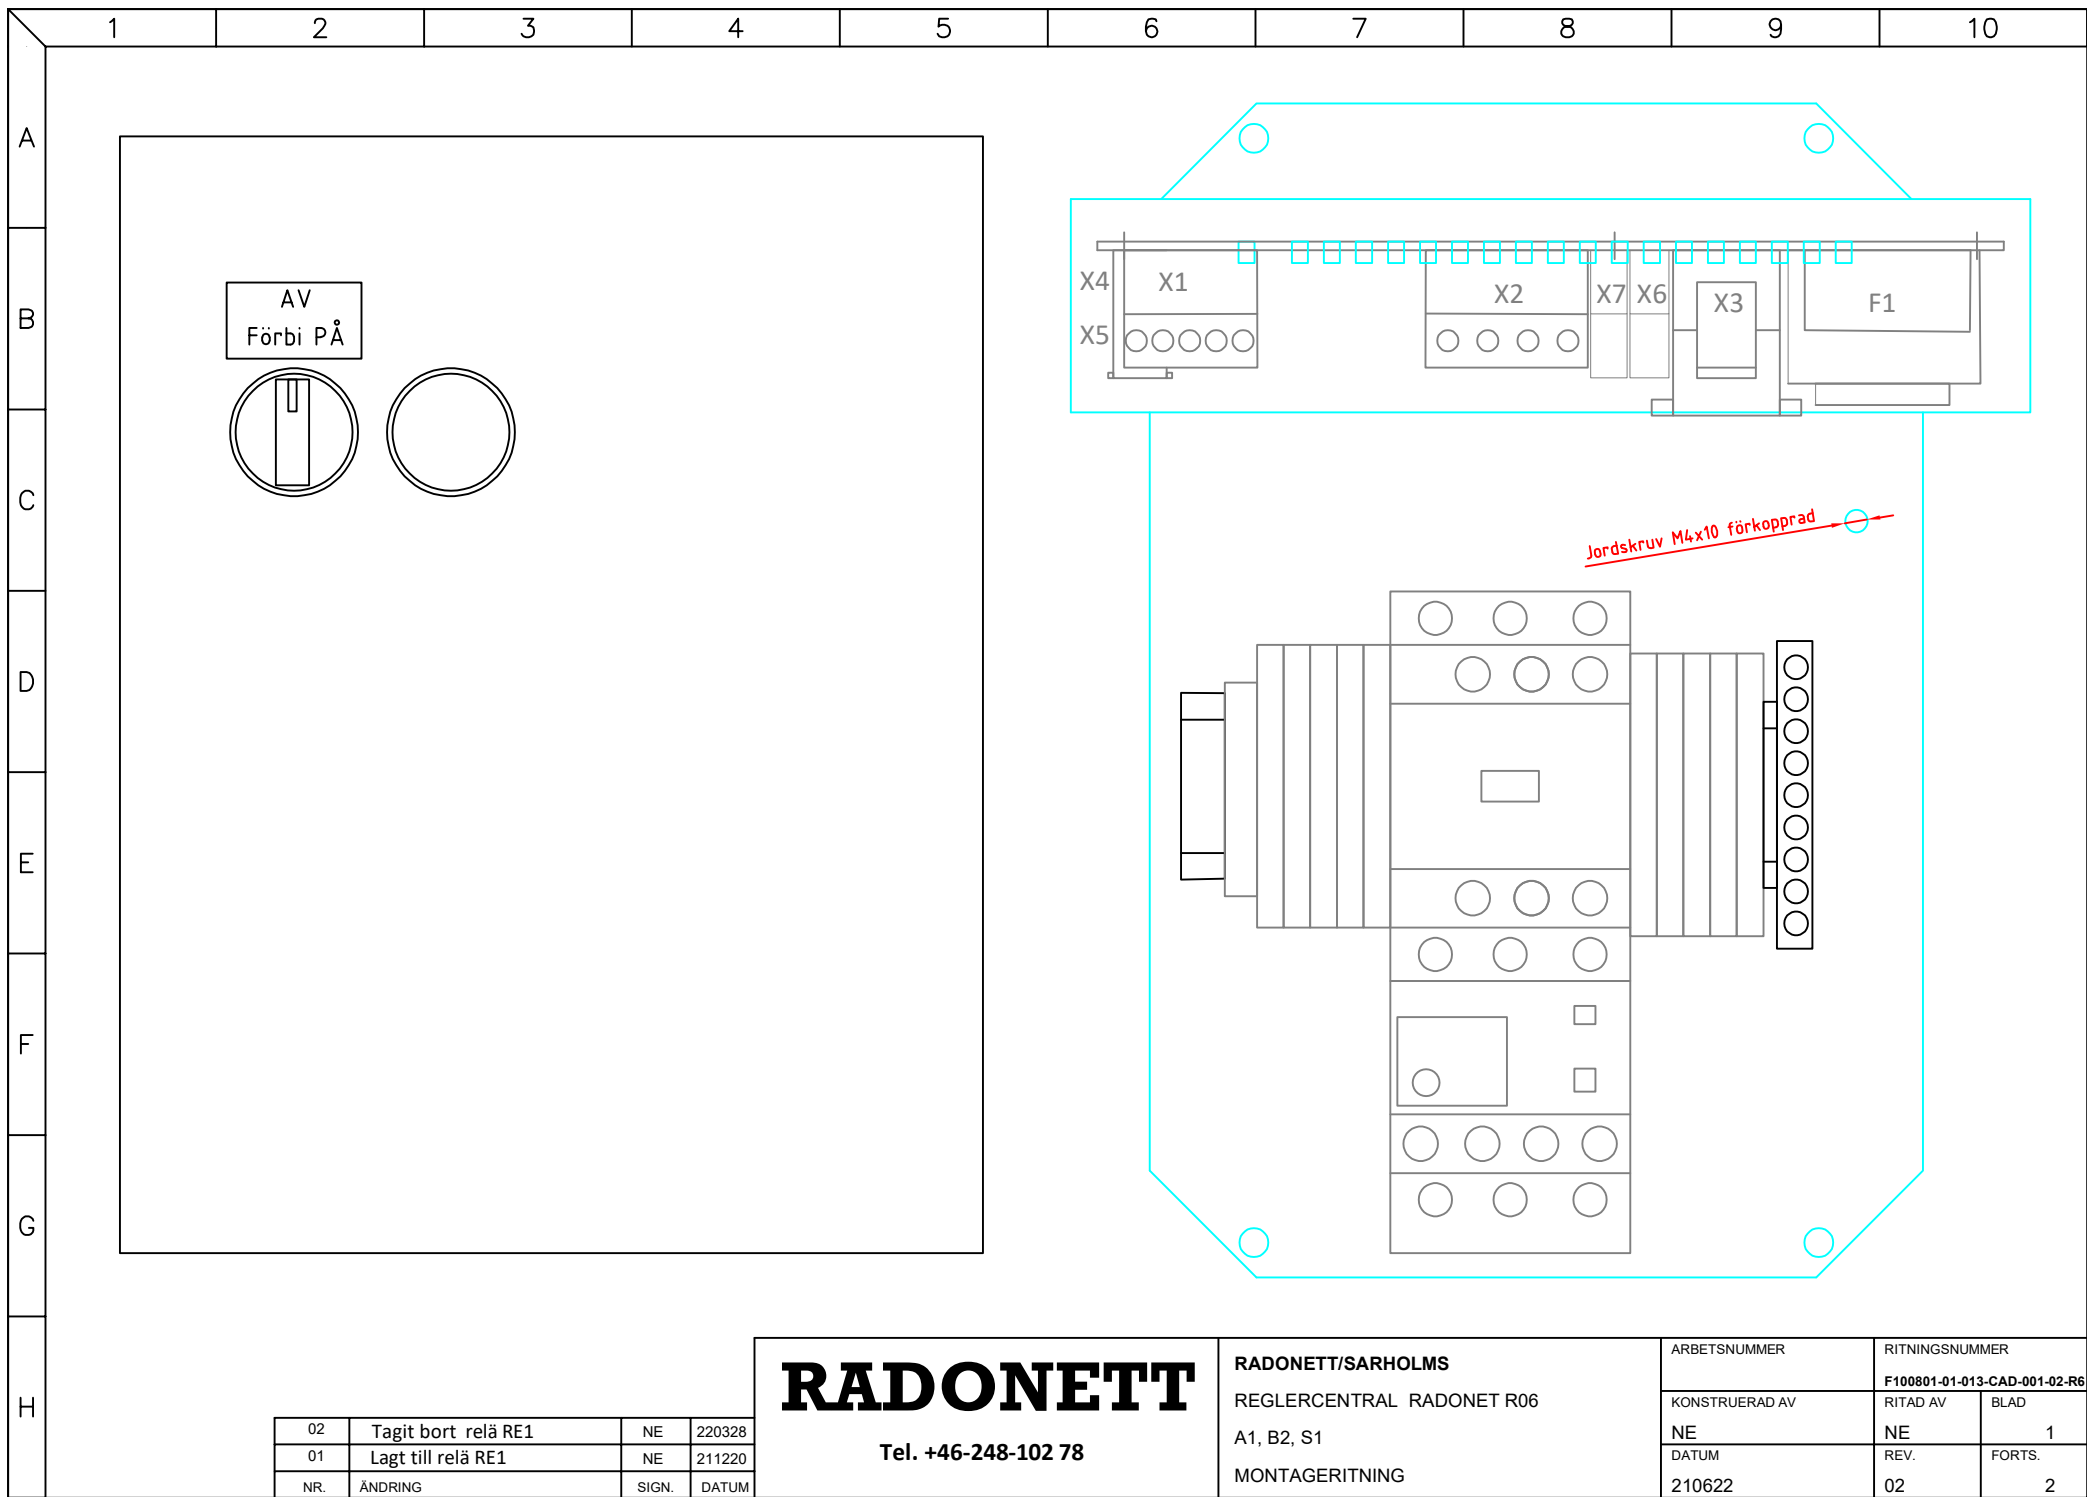

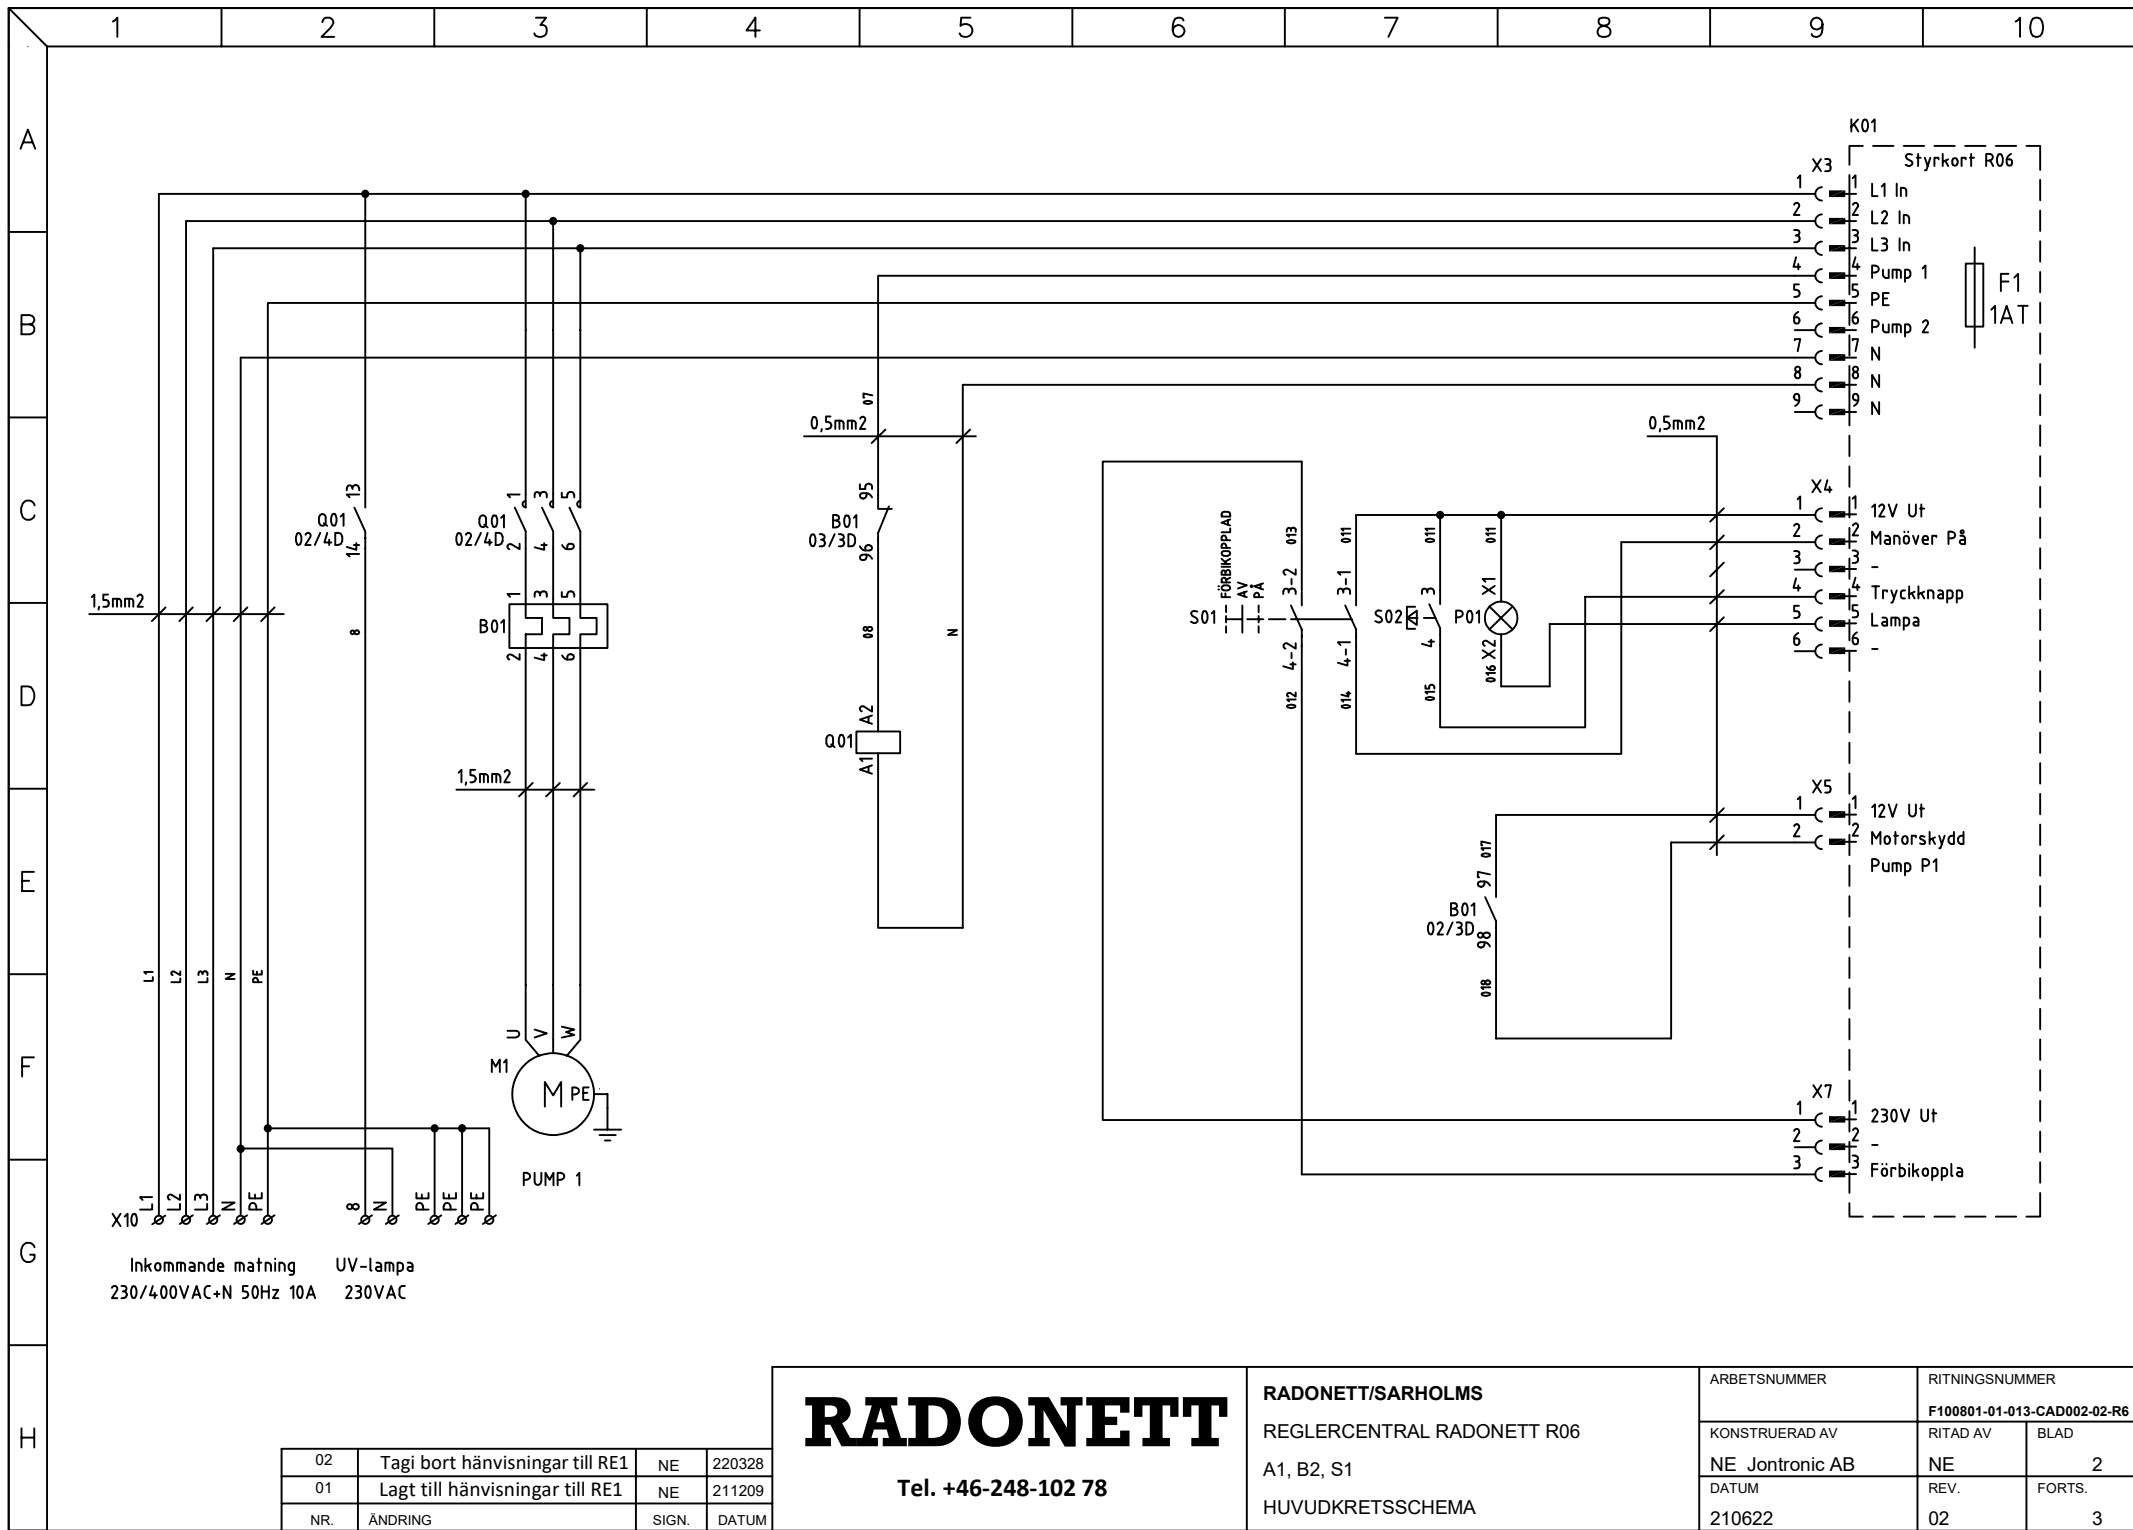

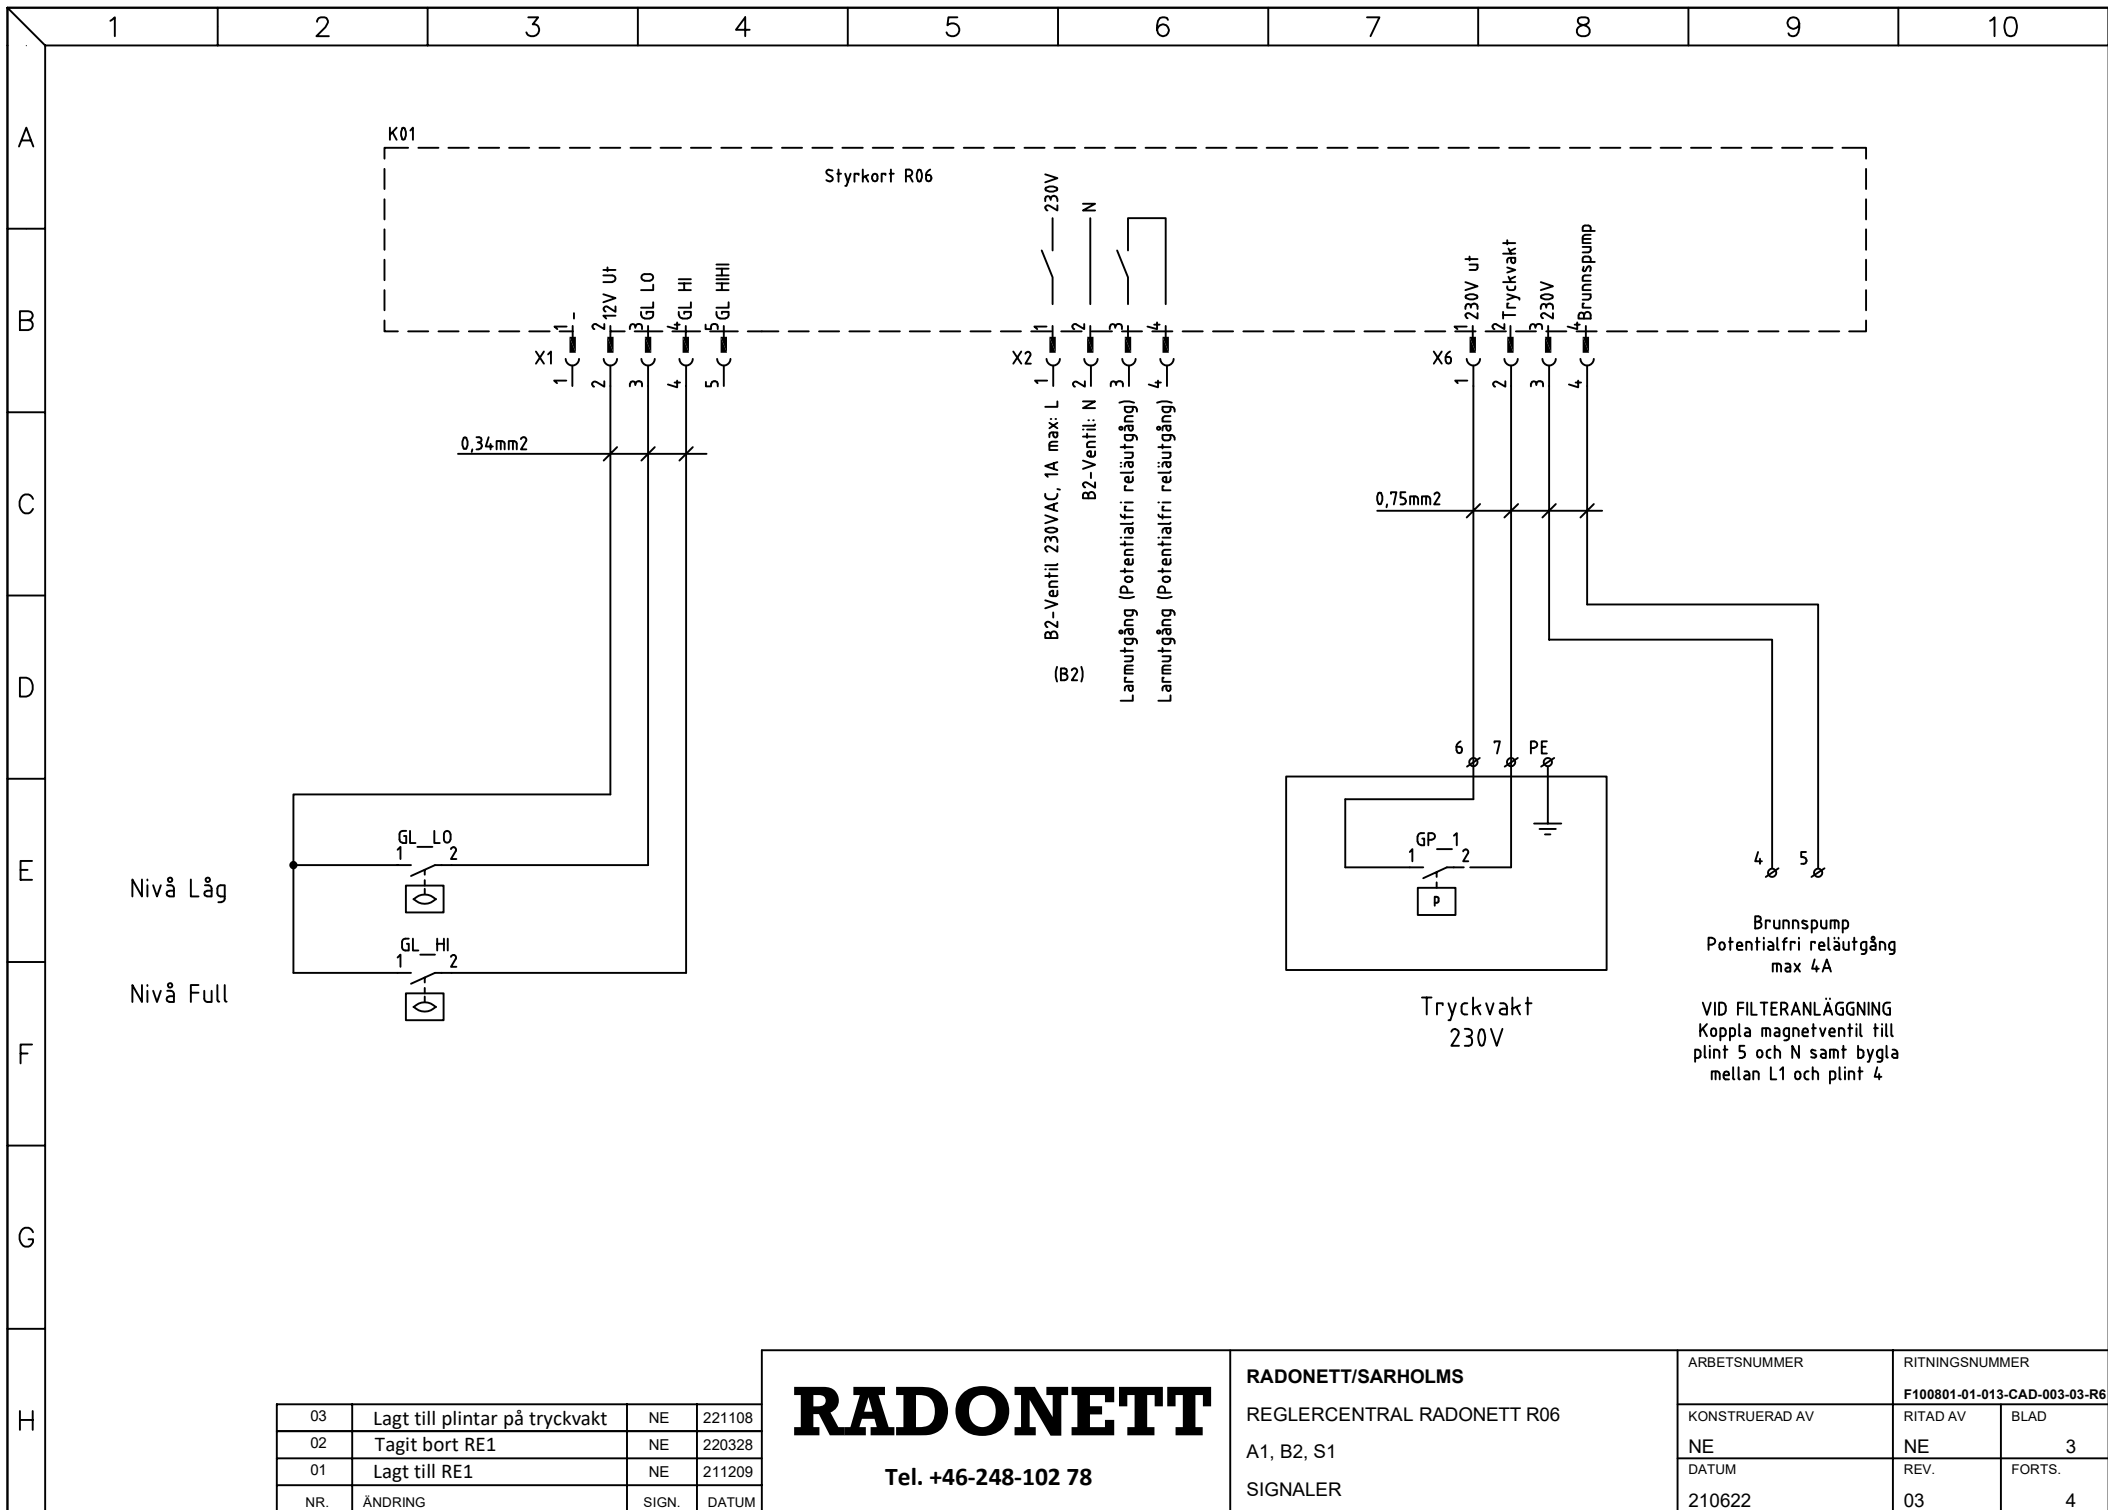

03	Lagt till plintar på tryckvakt	NE	221108
02	Tagit bort RE1	NE	220328
01	Lagt till RE1	NE	211209
NR.	ÄNDRING	SIGN.	DATUM

RADONETT

Tel. +46-248-102 78

RADONETT/SARHOLMS
REGLERCENTRAL RADONETT R06
A1, B2, S1
SIGNALER

ARBETSNUMMER	RITNINGSNUMMER	
	F100801-01-013-CAD-003-03-R6	
KONSTRUERAD AV	RITAD AV	BLAD
NE	NE	3
DATUM	REV.	FORTS.
210622	03	4

